



Pavel Bílek
dopravně inženýrská opatření



DOPRAVNĚ INŽENÝRSKÉ OPATŘENÍ

DIO stavba:
Dostavba kanalizace - Záboří u Blatné
Termín realizace stavby:
duben-červenec 2025

Objednatel:
KDS - stavební s.r.o.
Vrcovická 2230
397 01 Písek
IČO: 28084136
DIČ: CZ28084136

Zpracoval: Pavel Bílek

Datum: březen 2025

Mnichov 132, 386 01 Strakonice
MT: +420 774 124 140
e-mail: bilek@dioservis.cz
IČO: 650 13 395, DIČ: CZ6912251247
ID DS: t35qemm



Záboří

1. etapa prací
Pravá strana vozovky sil. III/1399.
 Překop poloviny vozovky.
 Pracovní doba+mimo pracovní doba.

1. etapa prací
Levá strana vozovky sil. III/1399.
 Překop poloviny vozovky.
 Pracovní doba+mimo pracovní doba.

Podmínky provádění stavebních prací:

- 1) V souvislosti s prováděním stavebních prací nedojde k ohrožení bezpečnosti a plynulosti silničního provozu na pozemních komunikacích.
- 2) V případě potřeby bude silniční provoz řízen pověřenými pracovníky zhotovitele.
- 3) Bude umožněn přístup pěšího provozu k sousedním nemovitostem. Dopravní obsluha sousedních objektů pouze po dohodě se stavbou dle možnosti aktuálních dopravních podmínek.
- 4) Dopravní omezení v MK Harantova bude provedeno pouze na nezbytně nutnou dobu provádění stavebních prací.
- 5) Zhotovitel zajistí bezpečné převedení pěšího provozu úsekem stavby.




Dočasná neplatnost stávajících svislých dopravních značek nebo symbolů na SDZ bude provedena škrtnutím páskou s oranžově-černým pruhem v šíři 50 mm!
 Škrtnout aktuálně neplatné cíle.

Legenda:

	B 20a navržené přechodné DZ
	B 4 stávající svislé DZ
	B 4 zneplatněné stávající svislé DZ
	úsek pracovního místa na MK
	objízdná trasa

 DIO stavba: Dostavba kanalizace - Záboří u Blatné	Objednatel:	KDS - stavební s.r.o.
	Vypracoval:	Pavel Bílek
DIO - III/1399, MK Záboří, okres Strakonice	Kontroloval:	
	Datum:	3/3/2025
	Stupeň:	RDS Číslo výkresu: 6

Dopravně inženýrské opatření
 Pavel Bílek, Mnichov 132, 386 01 Strakonice
 MT: +420 774 124 140
 e-mail: bilek@dioservis.cz
 IČO: 650 13 395, DIČ: CZ6912251247
 ID DS: 135qemmm

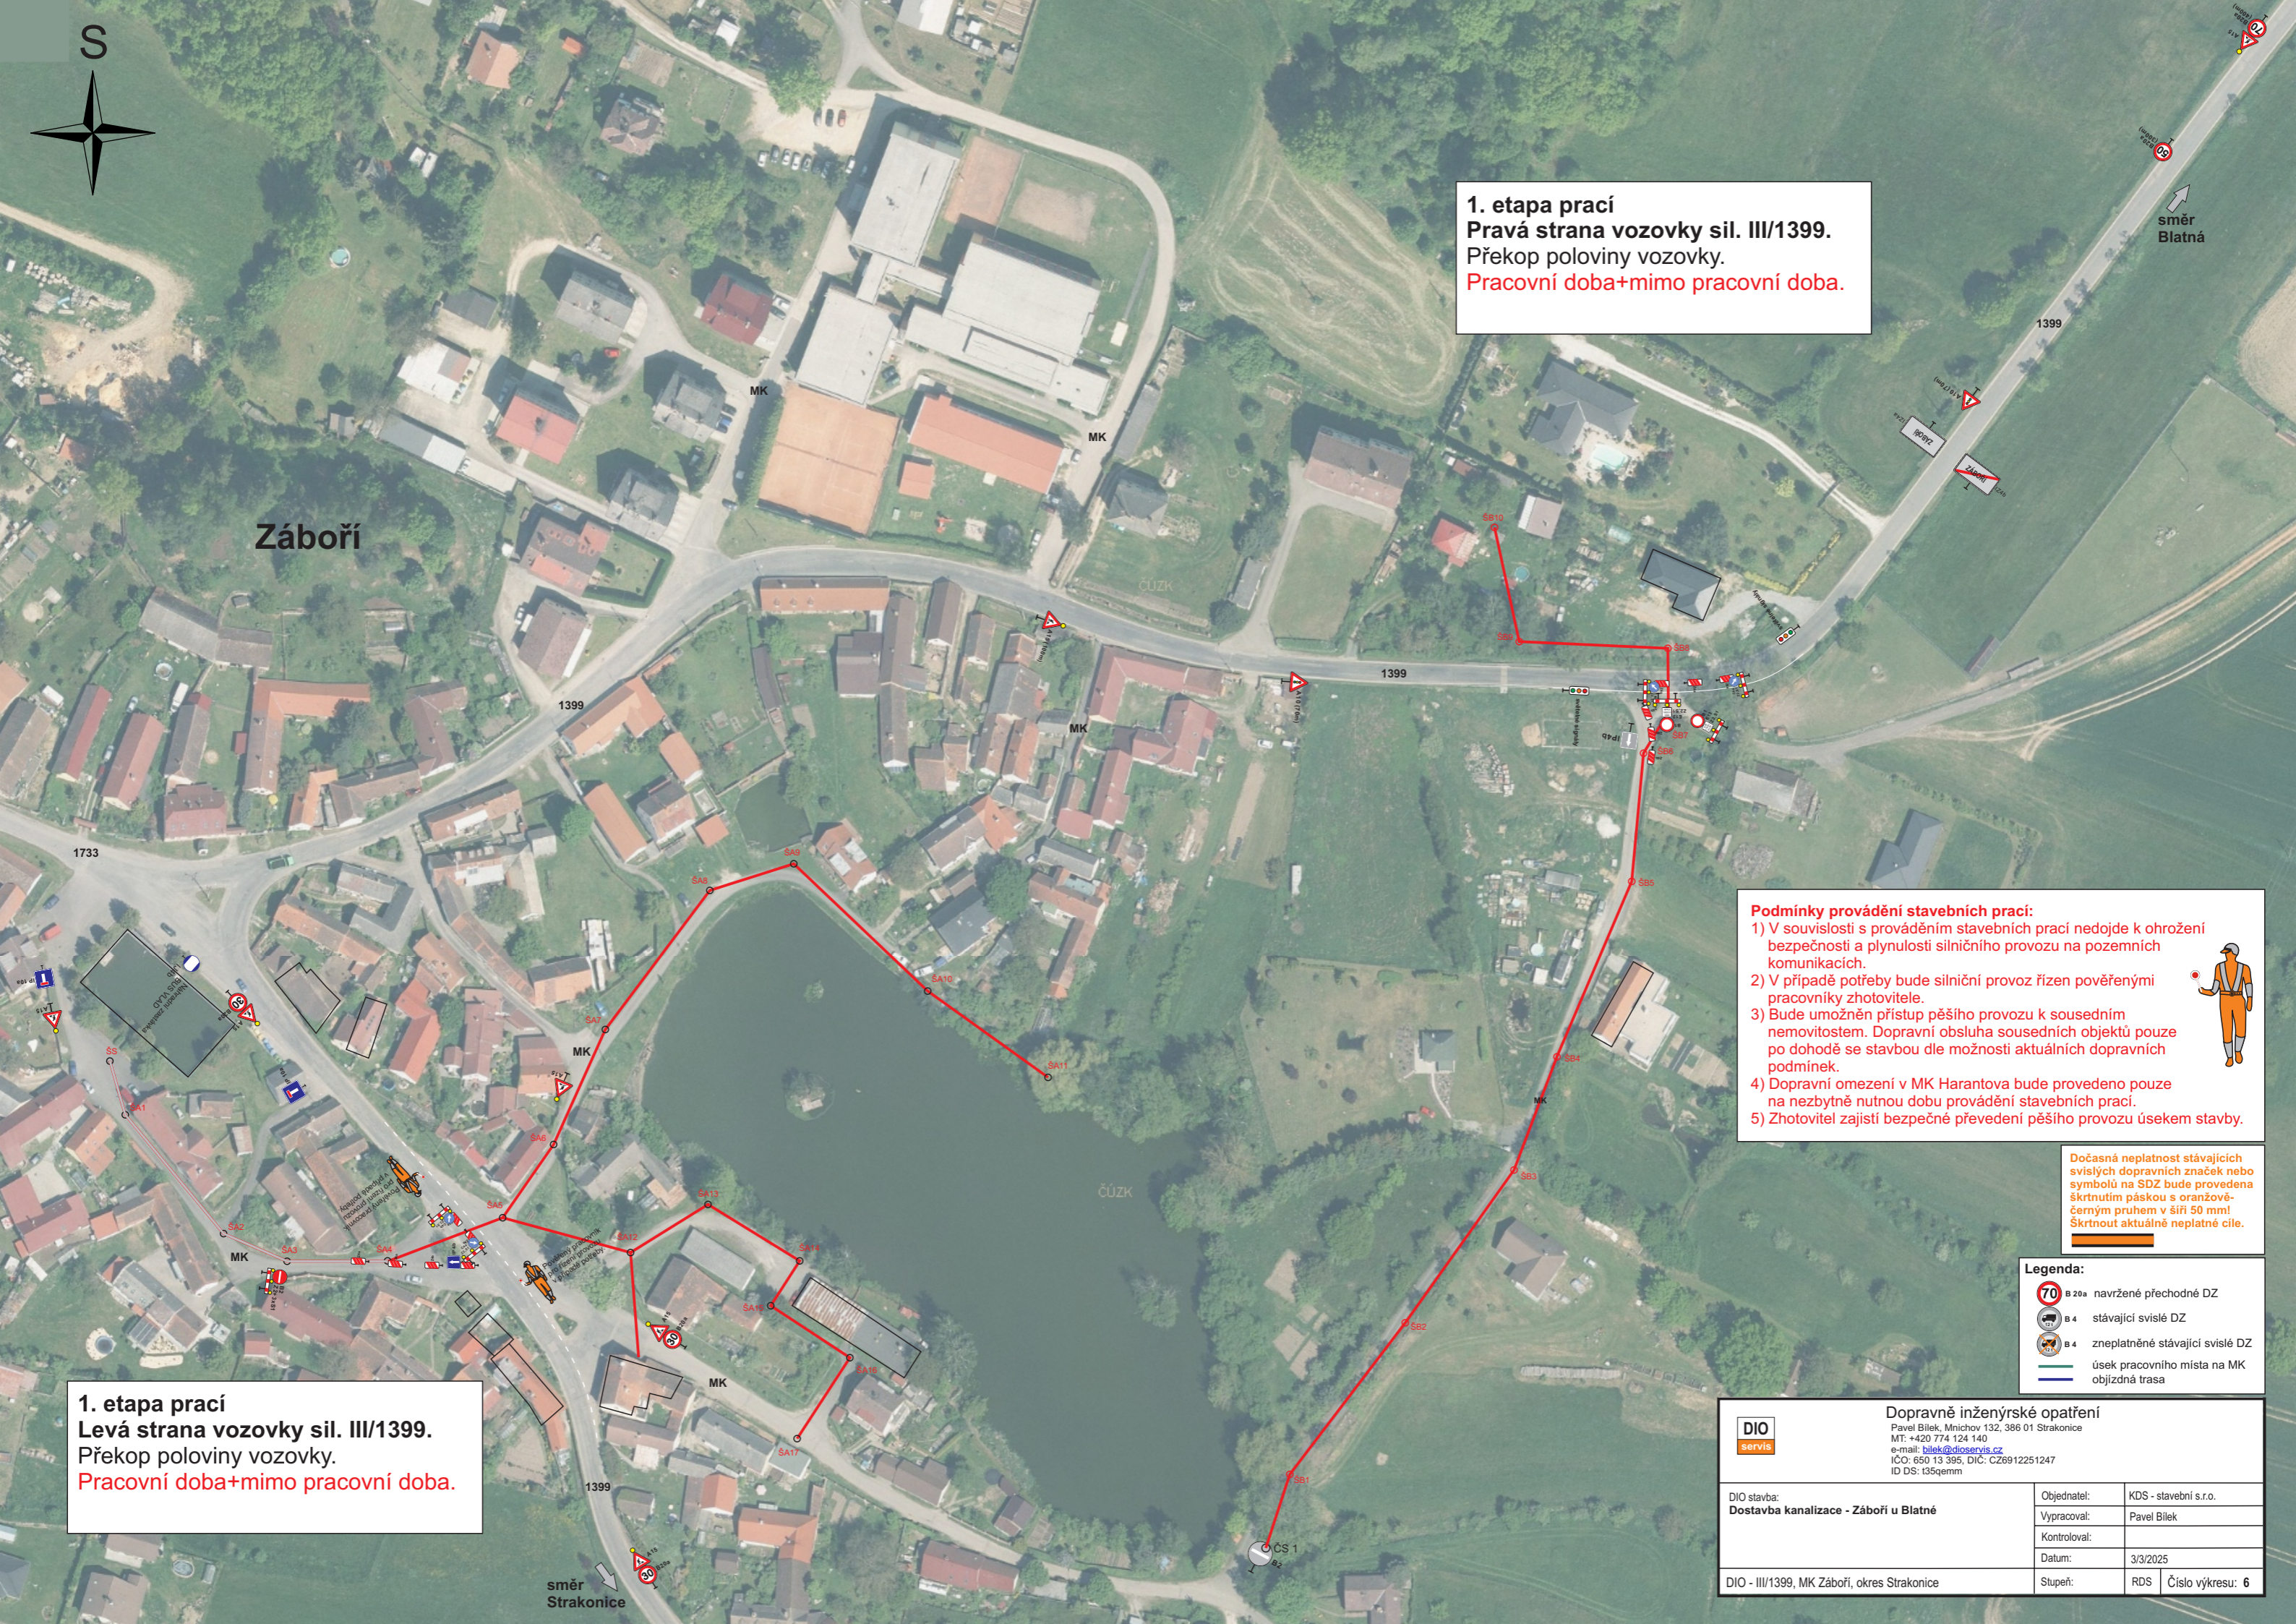



Záboří

2. etapa prací
Levá strana vozovky sil. III/1399.
 Překop poloviny vozovky.
 Pracovní doba+mimo pracovní doba.

2. etapa prací
Pravá strana vozovky sil. III/1399.
 Překop poloviny vozovky.
 Pracovní doba+mimo pracovní doba.


- Podmínky provádění stavebních prací:**
- 1) V souvislosti s prováděním stavebních prací nedojde k ohrožení bezpečnosti a plynulosti silničního provozu na pozemních komunikacích.
 - 2) V případě potřeby bude silniční provoz řízen pověřenými pracovníky zhotovitele.
 - 3) Bude umožněn přístup pěšího provozu k sousedním nemovitostem. Dopravní obsluha sousedních objektů pouze po dohodě se stavbou dle možnosti aktuálních dopravních podmínek.
 - 4) Dopravní omezení v MK Harantova bude provedeno pouze na nezbytně nutnou dobu provádění stavebních prací.
 - 5) Zhotovitel zajistí bezpečné převedení pěšího provozu úsekem stavby.



Dočasná neplatnost stávajících svislých dopravních značek nebo symbolů na SDZ bude provedena škrtnutím páskou s oranžově-černým pruhem v šíři 50 mm!
 Škrtnout aktuálně neplatné cíle.

- Legenda:**
- 70 B 20a navržené přechodné DZ
 - B 4 stávající svislé DZ
 - B 4 zneplatněné stávající svislé DZ
 - úsek pracovního místa na MK
 - objízdná trasa

DIO servis		Dopravně inženýrské opatření	
Pavel Bílek, Mnichov 132, 386 01 Strakonice MT: +420 774 124 140 e-mail: bilek@dioservis.cz IČO: 650 13 395, DIČ: CZ6912251247 ID DS: 135qemmm		Objednatel: KDS - stavební s.r.o. Vypracoval: Pavel Bílek Kontroloval: Datum: 3/3/2025 Stupeň: RDS Číslo výkresu: 7	
DIO stavba: Dostavba kanalizace - Záboří u Blatné		DIO - III/1399, MK Záboří, okres Strakonice	

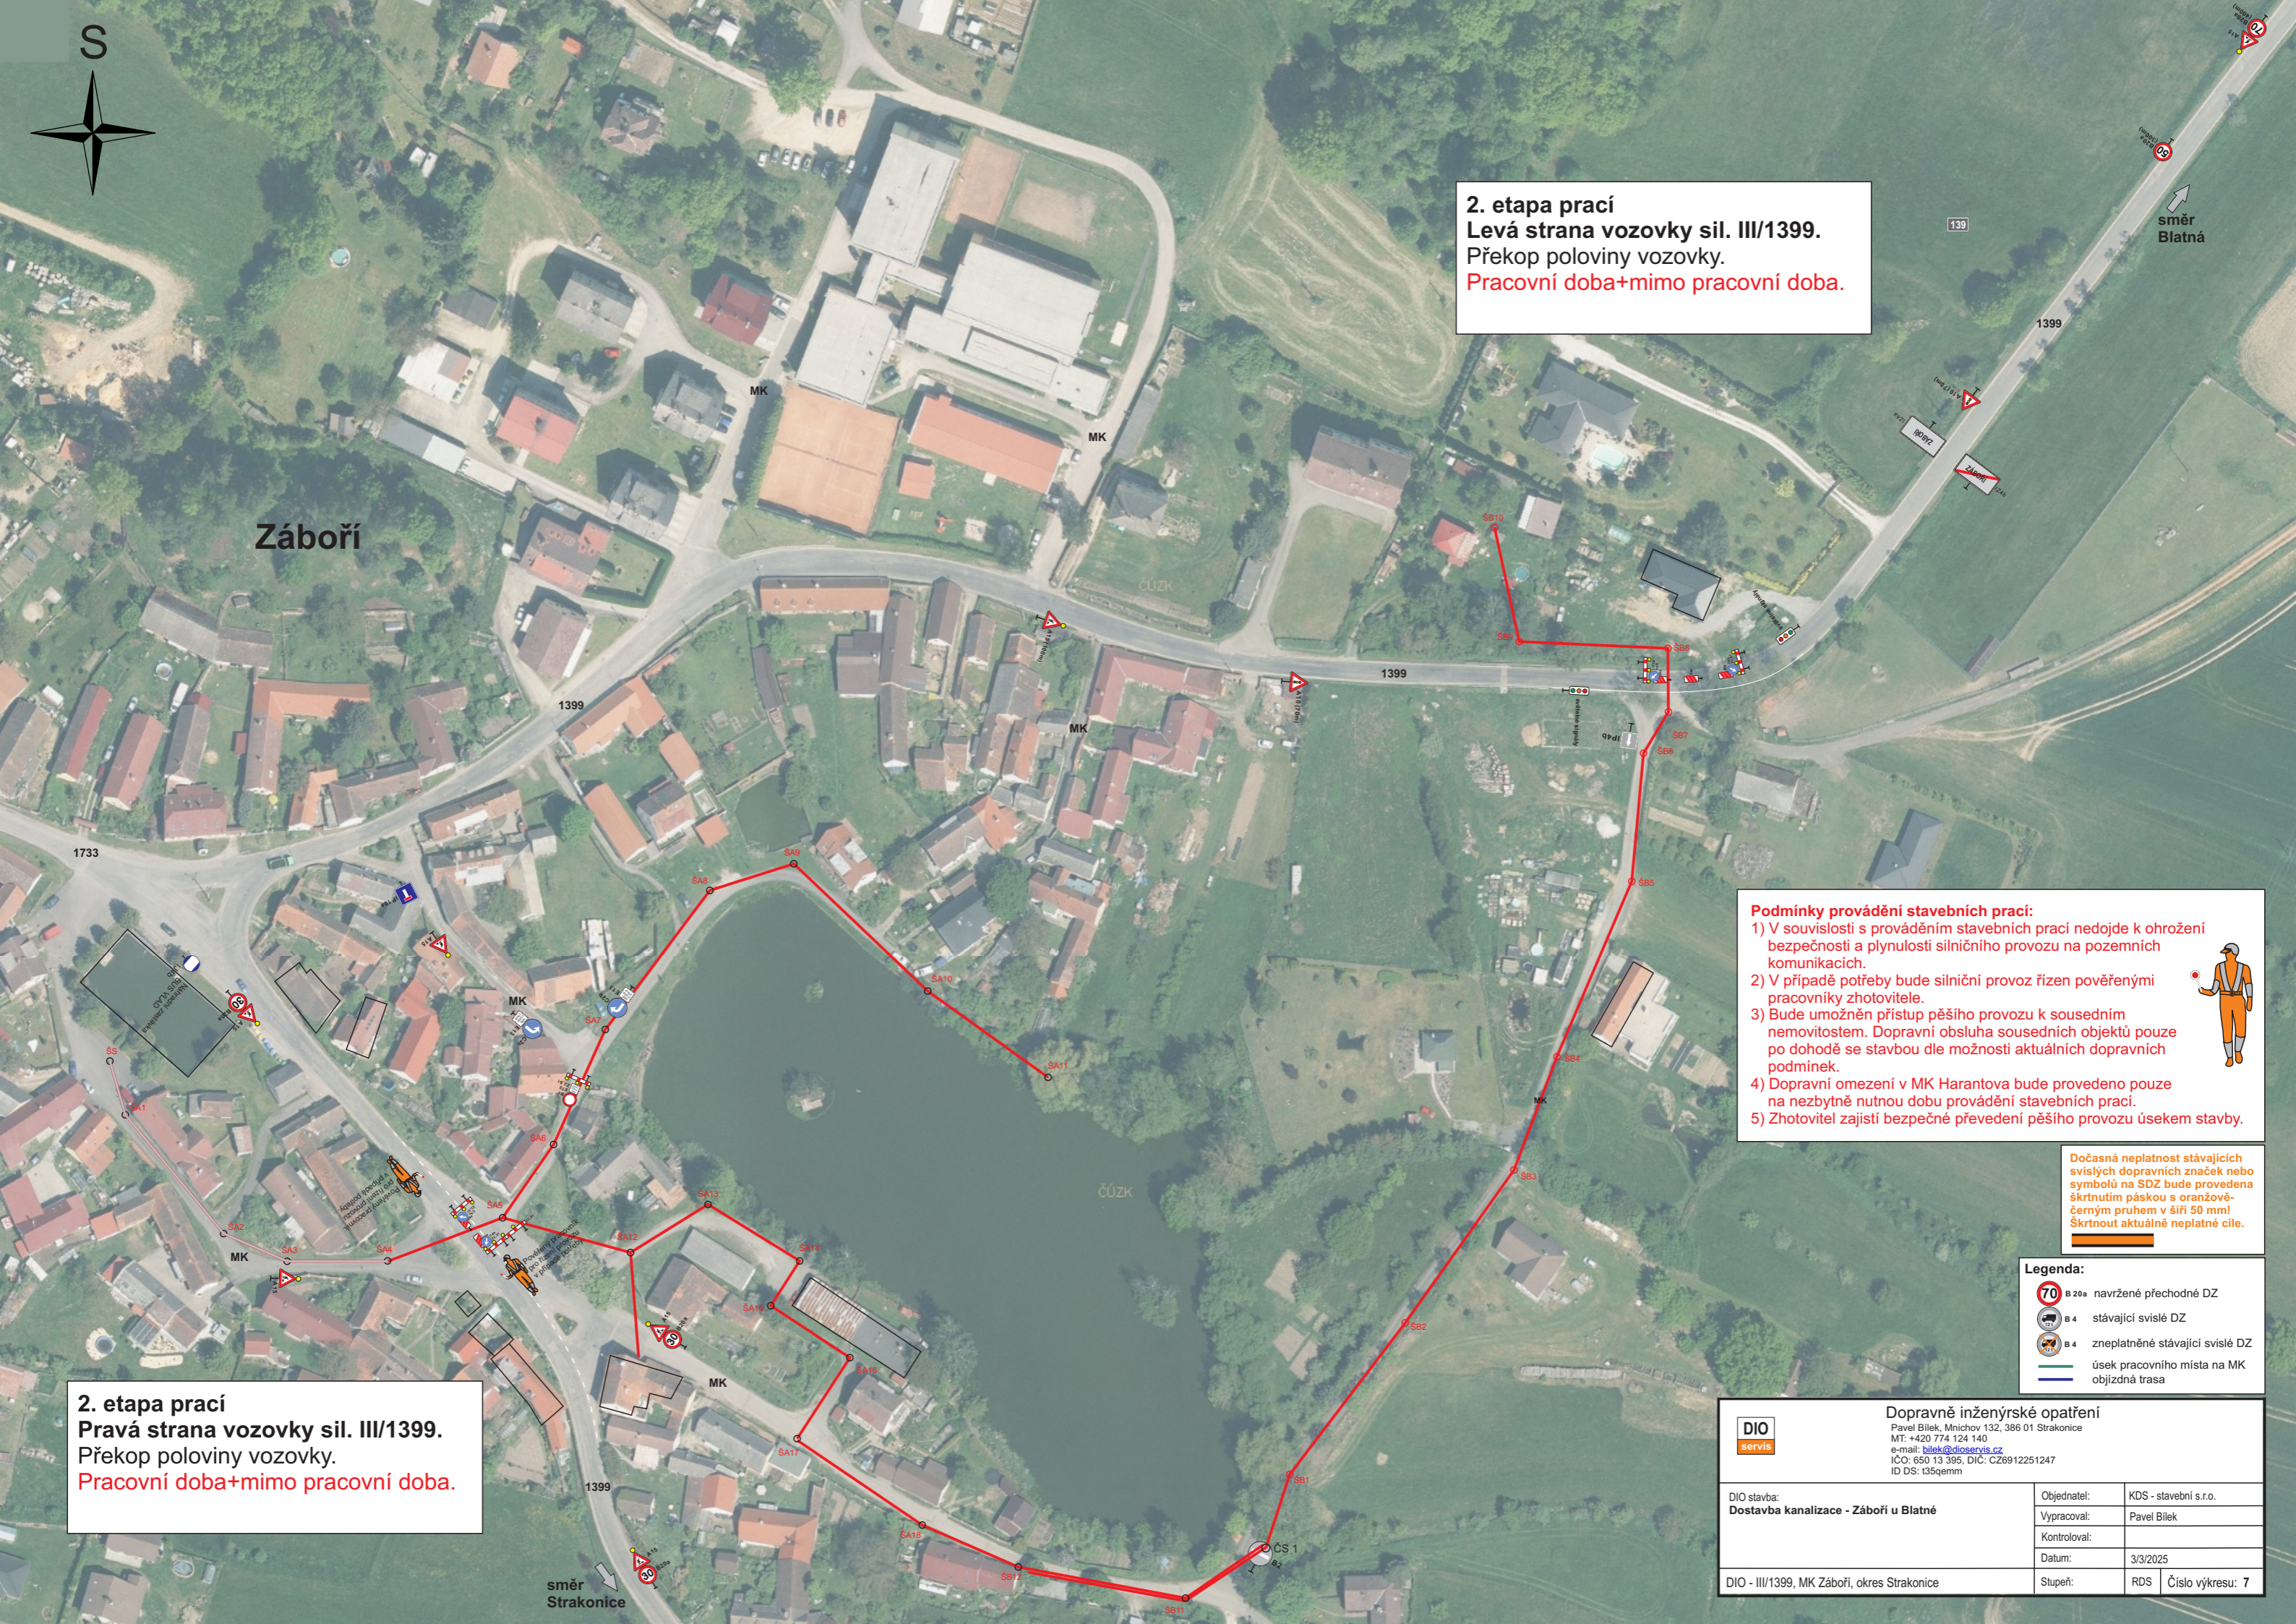



směr
Blatná

Záboří

**3. etapa prací
MK Záboří.**
Podélný výkop ve vozovce.
Pracovní doba+mimo pracovní doba.

- Podmínky provádění stavebních prací:**
- 1) V souvislosti s prováděním stavebních prací nedojde k ohrožení bezpečnosti a plynulosti silničního provozu na pozemních komunikacích.
 - 2) V případě potřeby bude silniční provoz řízen pověřenými pracovníky zhotovitele.
 - 3) Bude umožněn přístup pěšího provozu k sousedním nemovitostem. Dopravní obsluha sousedních objektů pouze po dohodě se stavbou dle možnosti aktuálních dopravních podmínek.
 - 4) Dopravní omezení v MK Harantova bude provedeno pouze na nezbytně nutnou dobu provádění stavebních prací.
 - 5) Zhotovitel zajistí bezpečné převedení pěšího provozu úsekem stavby.



Dočasná neplatnost stávajících svislých dopravních značek nebo symbolů na SDZ bude provedena škrtnutím páskou s oranžově-černým pruhem v šíři 50 mm!
Škrtnout aktuálně neplatné cíle.

- Legenda:**
- B 20a navržené přechodné DZ
 - B 4 stávající svislé DZ
 - B 4 zneplatněné stávající svislé DZ
 - úsek pracovního místa na MK
 - objízdná trasa

	Dopravně inženýrské opatření Pavel Bílek, Mnichov 132, 386 01 Strakonice MT: +420 774 124 140 e-mail: bilek@dioservis.cz IČO: 650 13 395, DIČ: CZ6912251247 ID DS: 135qemmm		
	DIO stavba: Dostavba kanalizace - Záboří u Blatné	Objednatel: KDS - stavební s.r.o.	Vypracoval: Pavel Bílek
DIO - III/1399, MK Záboří, okres Strakonice	Datum: 3/3/2025	Kontroloval: (blank)	
	Stupeň: RDS	Číslo výkresu: 8	



Záboří

**4. etapa prací
MK Záboří.**
Příčný a podélný výkop ve vozovce.
Pracovní doba+mimo pracovní doba.
Situace č.8+9.


- Podmínky provádění stavebních prací:**
- 1) V souvislosti s prováděním stavebních prací nedojde k ohrožení bezpečnosti a plynulosti silničního provozu na pozemních komunikacích.
 - 2) V případě potřeby bude silniční provoz řízen pověřenými pracovníky zhotovitele.
 - 3) Bude umožněn přístup pěšího provozu k sousedním nemovitostem. Dopravní obsluha sousedních objektů pouze po dohodě se stavbou dle možnosti aktuálních dopravních podmínek.
 - 4) Dopravní omezení v MK Harantova bude provedeno pouze na nezbytně nutnou dobu provádění stavebních prací.
 - 5) Zhotovitel zajistí bezpečné převedení pěšího provozu úsekem stavby.



Dočasná neplatnost stávajících svislých dopravních značek nebo symbolů na SDZ bude provedena škrtnutím páskou s oranžově-černým pruhem v šíři 50 mm!
Škrtnout aktuálně neplatné cíle.

- Legenda:**
- B 20a navržené přechodné DZ
 - B 4 stávající svislé DZ
 - B 4 zneplatněné stávající svislé DZ
 - úsek pracovního místa na MK
 - objízdná trasa

	Dopravně inženýrské opatření Pavel Bílek, Mnichov 132, 386 01 Strakonice MT: +420 774 124 140 e-mail: bilek@dioservis.cz IČO: 650 13 395, DIČ: CZ6912251247 ID DS: 135qemm		
	DIO stavba: Dostavba kanalizace - Záboří u Blatné	Objednatel: KDS - stavební s.r.o.	Vypracoval: Pavel Bílek
	Kontroloval:		Datum: 3/3/2025
DIO - III/1399, MK Záboří, okres Strakonice	Stupeň: RDS	Číslo výkresu: 9	

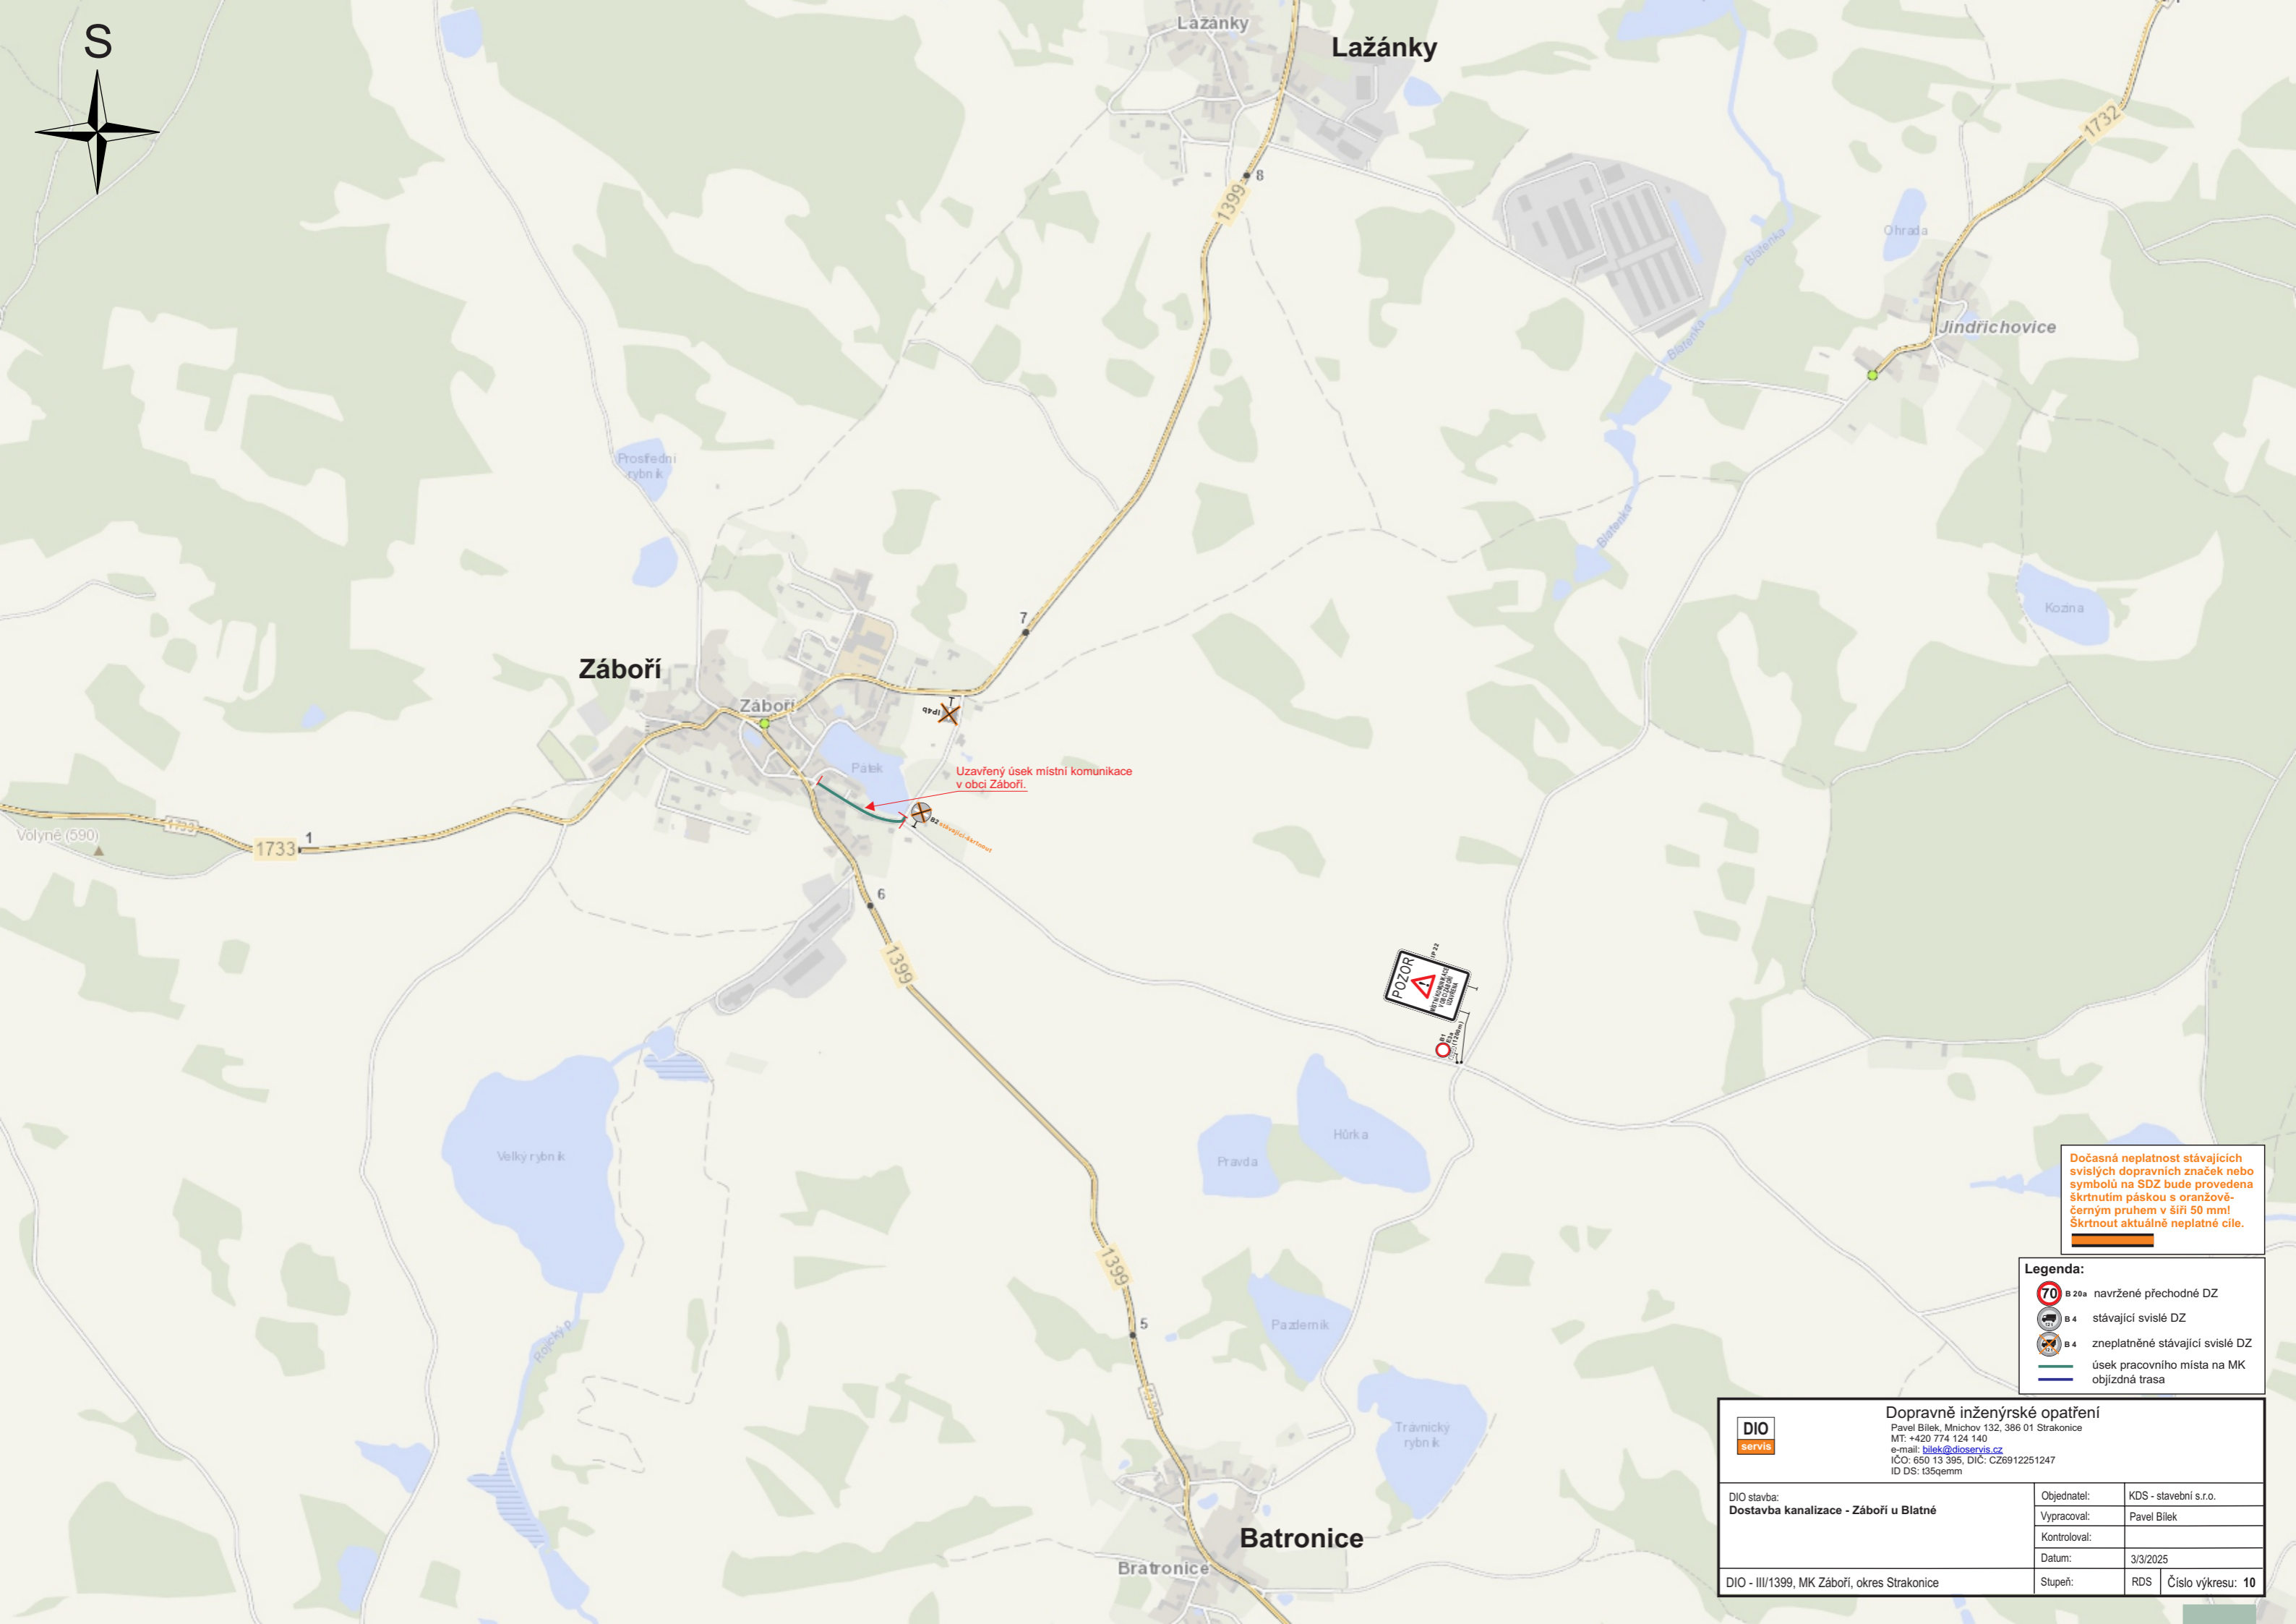

Uzavřený úsek místní komunikace v obci Záboreň.



Dočasná neplatnost stávajících svislých dopravních značek nebo symbolů na SDZ bude provedena škrtnutím páskou s oranžově-černým pruhem v šíři 50 mm! Škrtnout aktuálně neplatné cíle.

- Legenda:**
- B 20a navržené přechodné DZ
 - B 4 stávající svislé DZ
 - B 4 zneplatněné stávající svislé DZ
 - úsek pracovního místa na MK
 - objízdná trasa

	Dopravně inženýrské opatření		
	Pavel Bílek, Mnichov 132, 386 01 Strakonice MT: +420 774 124 140 e-mail: bilek@dioservis.cz IČO: 650 13 395, DIČ: CZ6912251247 ID DS: 135qemm		
DIO stavba: Dostavba kanalizace - Záboreň u Blatné	Objednatel: KDS - stavební s.r.o.	Vypracoval: Pavel Bílek	
	Kontroloval:	Datum: 3/3/2025	
DIO - III/1399, MK Záboreň, okres Strakonice	Stupeň: RDS	Číslo výkresu: 10	



Záboří

**3. etapa prací
MK Záboří.**
Příčný a podélný výkop ve vozovce.
Pracovní doba+mimo pracovní doba.
Situace č. 10+11.

- Podmínky provádění stavebních prací:**
- 1) V souvislosti s prováděním stavebních prací nedojde k ohrožení bezpečnosti a plynulosti silničního provozu na pozemních komunikacích.
 - 2) V případě potřeby bude silniční provoz řízen pověřenými pracovníky zhotovitele.
 - 3) Bude umožněn přístup pěšího provozu k sousedním nemovitostem. Dopravní obsluha sousedních objektů pouze po dohodě se stavbou dle možnosti aktuálních dopravních podmínek.
 - 4) Dopravní omezení v MK Harantova bude provedeno pouze na nezbytně nutnou dobu provádění stavebních prací.
 - 5) Zhotovitel zajistí bezpečné převedení pěšího provozu úsekem stavby.




Dočasná neplatnost stávajících svislých dopravních značek nebo symbolů na SDZ bude provedena škrtnutím páskou s oranžově-černým pruhem v šíři 50 mm!
Škrtnout aktuálně neplatné cíle.

- Legenda:**
- B 20a navržené přechodné DZ
 - B 4 stávající svislé DZ
 - B 4 zneplatněné stávající svislé DZ
 - úsek pracovního místa na MK
 - objízdná trasa

DIO servis
Dopravně inženýrské opatření
Pavel Bílek, Mnichov 132, 386 01 Strakonice
MT: +420 774 124 140
e-mail: bilek@dioservis.cz
IČO: 650 13 395, DIČ: CZ6912251247
ID DS: 135qemm

DIO stavba: Dostavba kanalizace - Záboří u Blatné	Objednatel: KDS - stavební s.r.o.
	Vypracoval: Pavel Bílek
	Kontroloval: Pavel Bílek
	Datum: 3/3/2025
DIO - III/1399, MK Záboří, okres Strakonice	Stupeň: RDS Číslo výkresu: 11

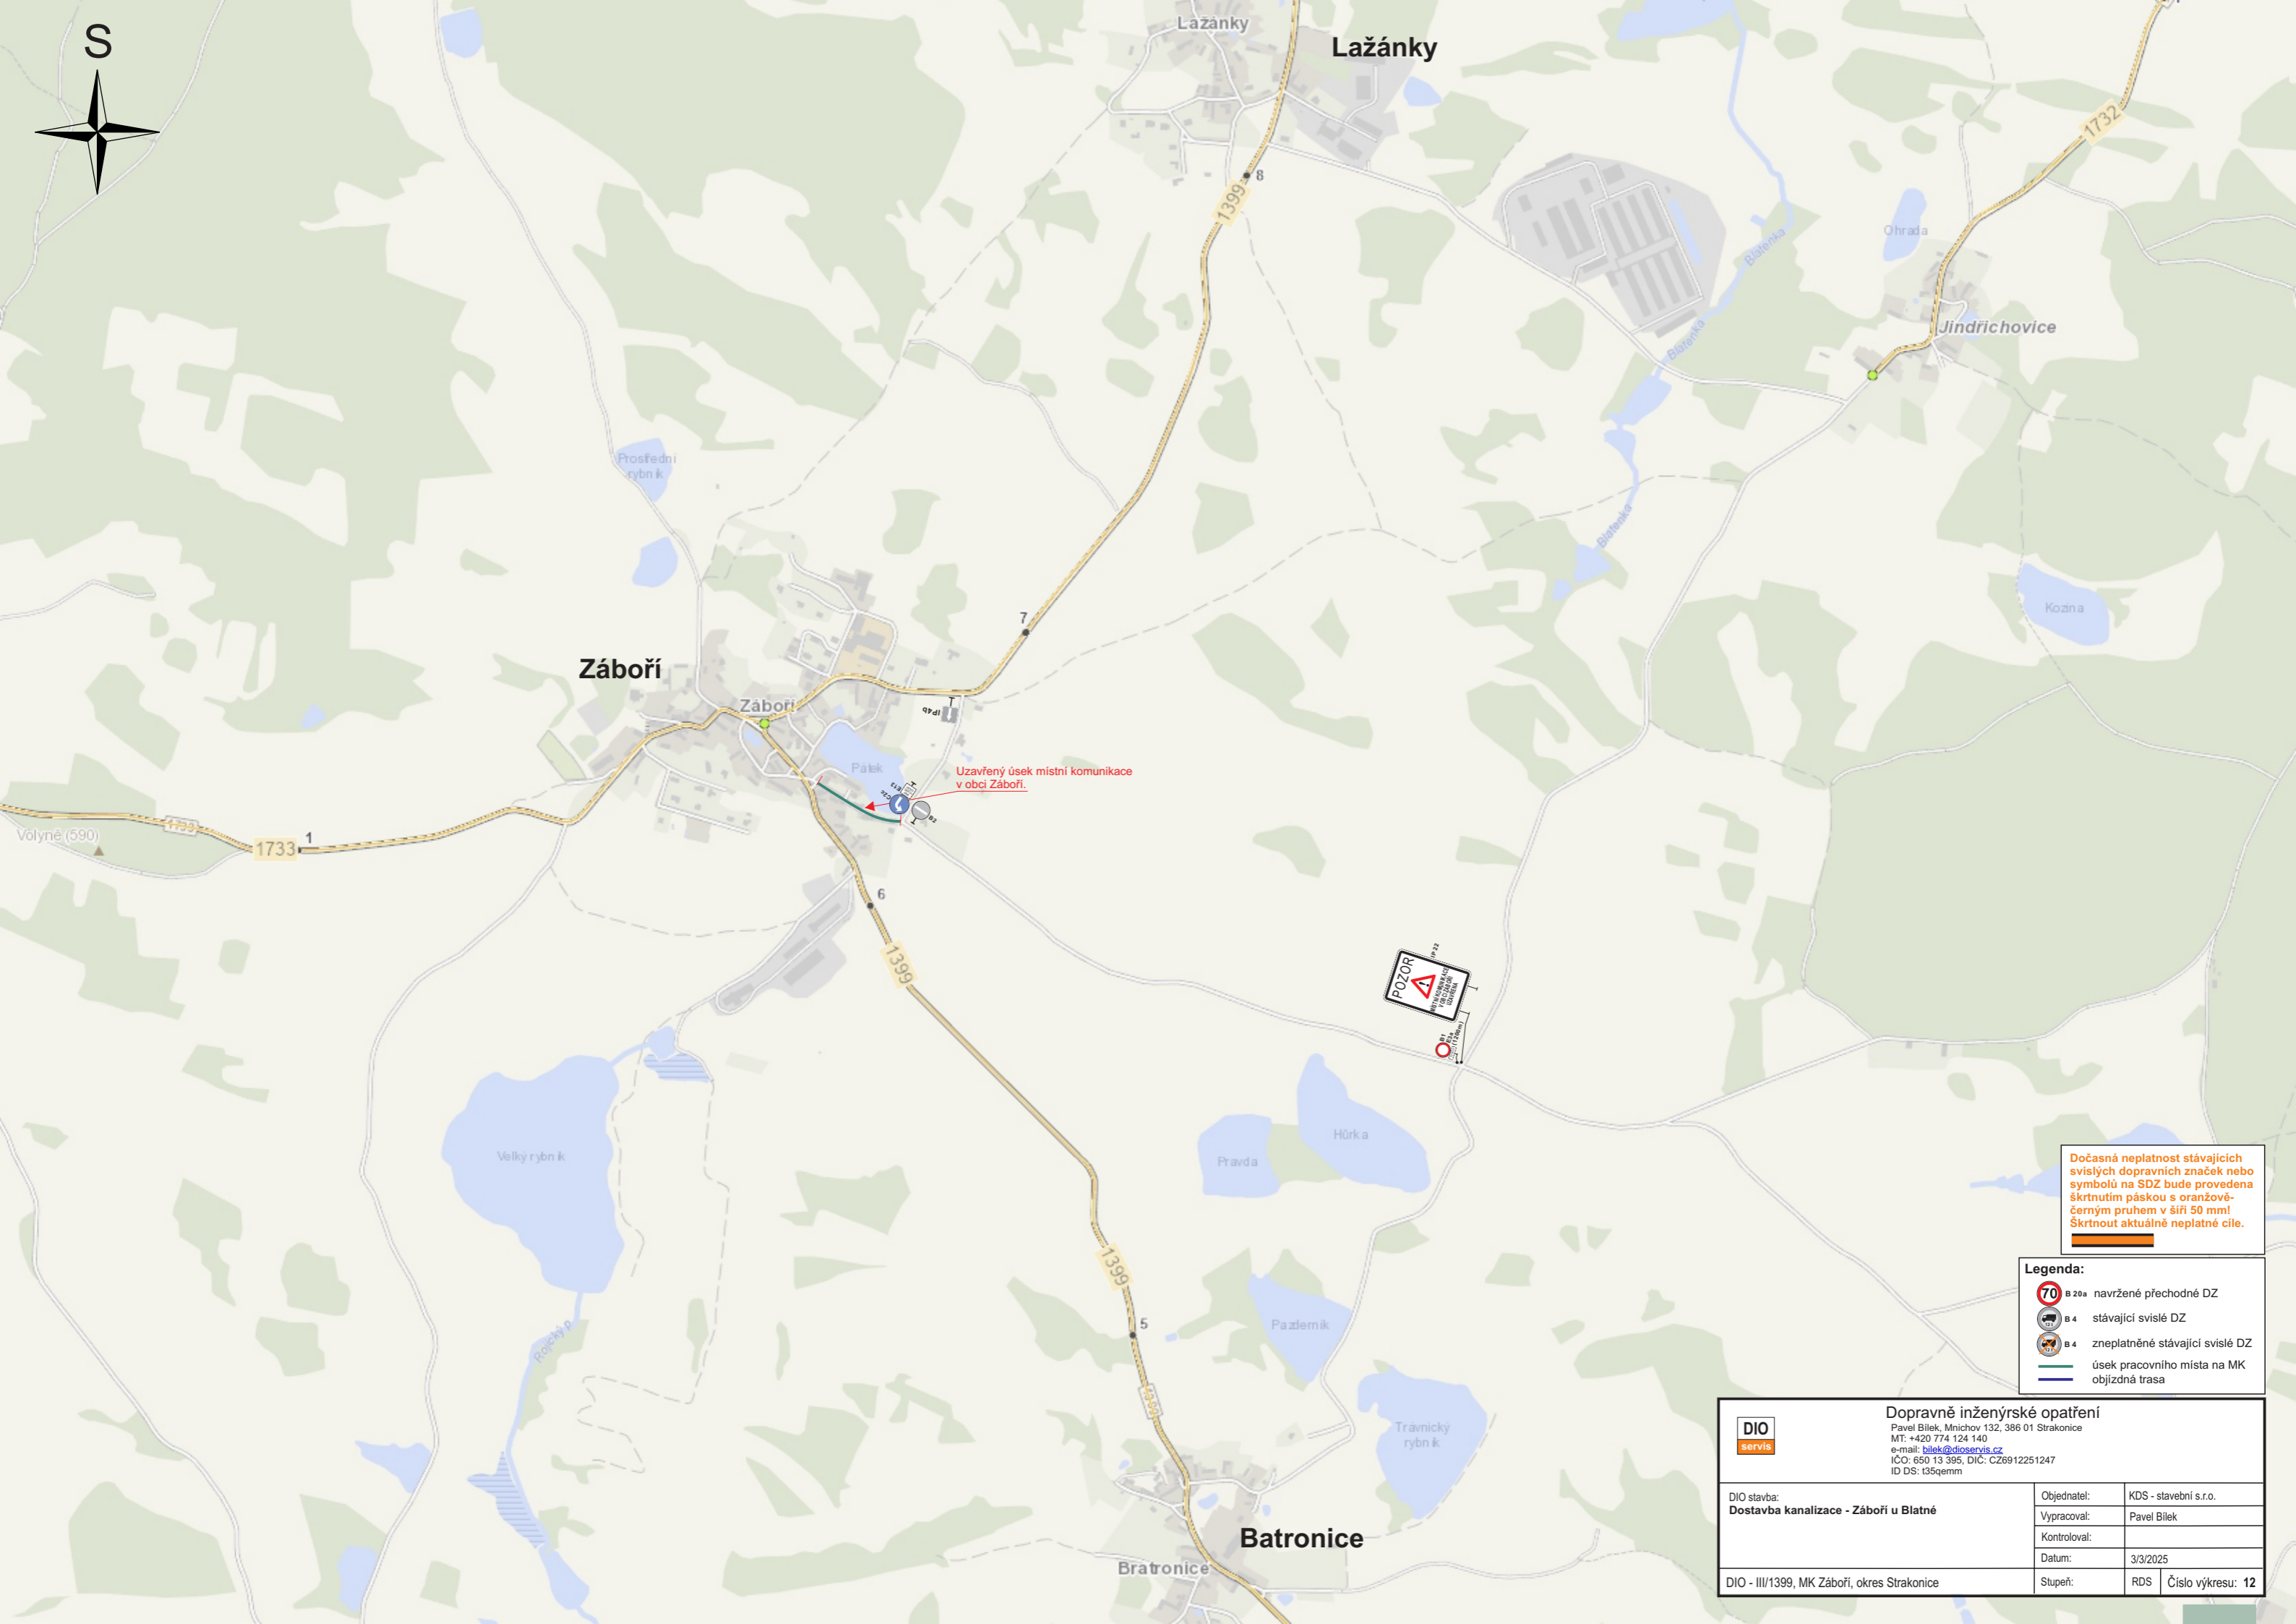

Uzavřený úsek místní komunikace v obci Záboreň.



Dočasná neplatnost stávajících svislých dopravních značek nebo symbolů na SDZ bude provedena škrtnutím páskou s oranžově-černým pruhem v šíři 50 mm! Škrtnout aktuálně neplatné cíle.

- Legenda:**
- B 20a navržené přechodné DZ
 - B 4 stávající svislé DZ
 - B 4 zneplatněné stávající svislé DZ
 - úsek pracovního místa na MK
 - objízdná trasa

	Dopravně inženýrské opatření		
	Pavel Bílek, Mnichov 132, 386 01 Strakonice MT: +420 774 124 140 e-mail: bilek@dioservis.cz IČO: 650 13 395, DIČ: CZ6912251247 ID DS: 135qemm		
DIO stavba: Dostavba kanalizace - Záboreň u Blatné	Objednatel:	KDS - stavební s.r.o.	
	Vypracoval:	Pavel Bílek	
	Kontroloval:		
	Datum:	3/3/2025	
DIO - III/1399, MK Záboreň, okres Strakonice	Stupeň:	RDS	Číslo výkresu: 12